


Załącznik nr 2 do Wytycznych
dla przebudowy / rozbudowy / modernizacji / remontu
stacji SN/nN w zakresie bilansujących układów pomiarowych oraz
dostosowania ich do wymogów AMI
na obszarze działania TAURON Dystrybucja S.A.
(wersja czwarta)

Schemat ideowy połączeń bilansującego układu pomiarowego oraz
koncentratora danych zabudowanego poza szafką pomiarową

Kraków, lipiec 2018 r.

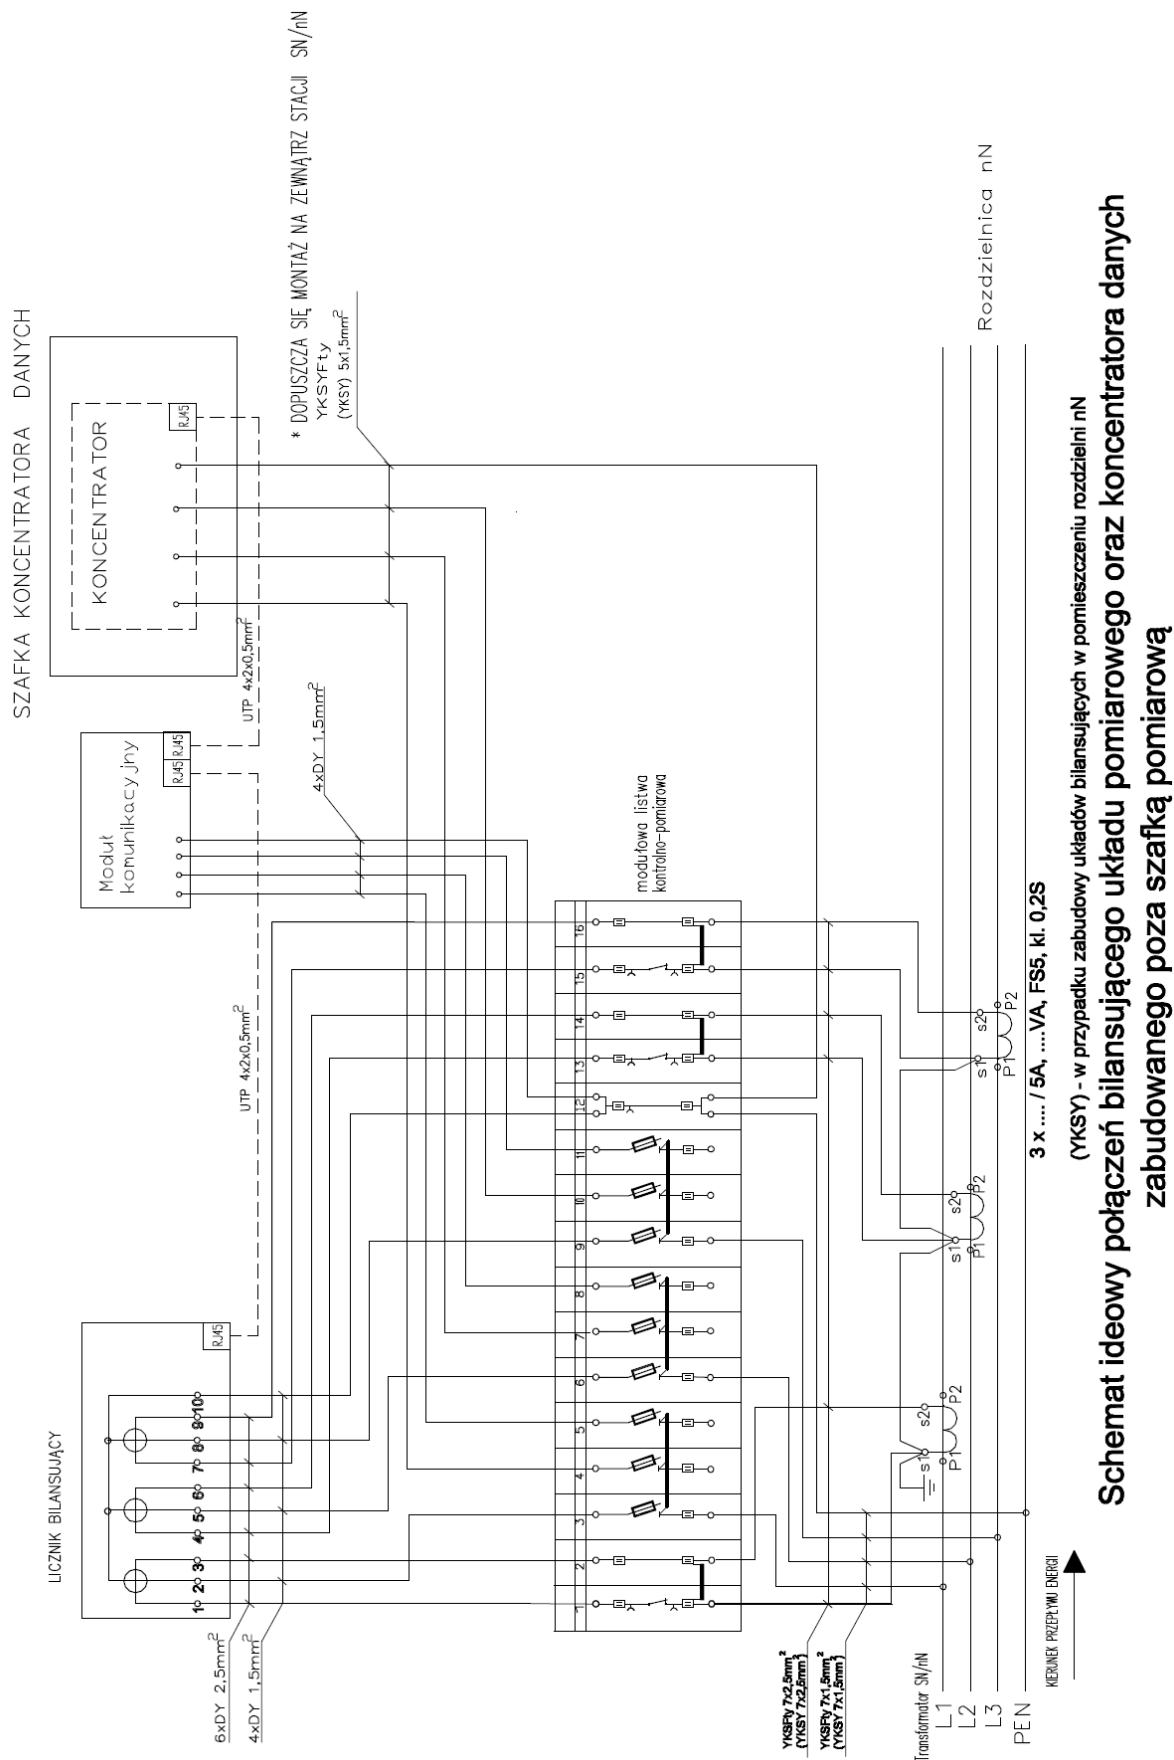

Załącznik nr 2 do Wytycznych dla przebudowy/rozbudowy/modernizacji/remontu stacji SN/nN w zakresie bilansujących układów pomiarowych oraz dostosowania ich do wymogów AMI na obszarze działania TAURON Dystrybucja S.A. (wersja czwarta)