


Załącznik nr 1

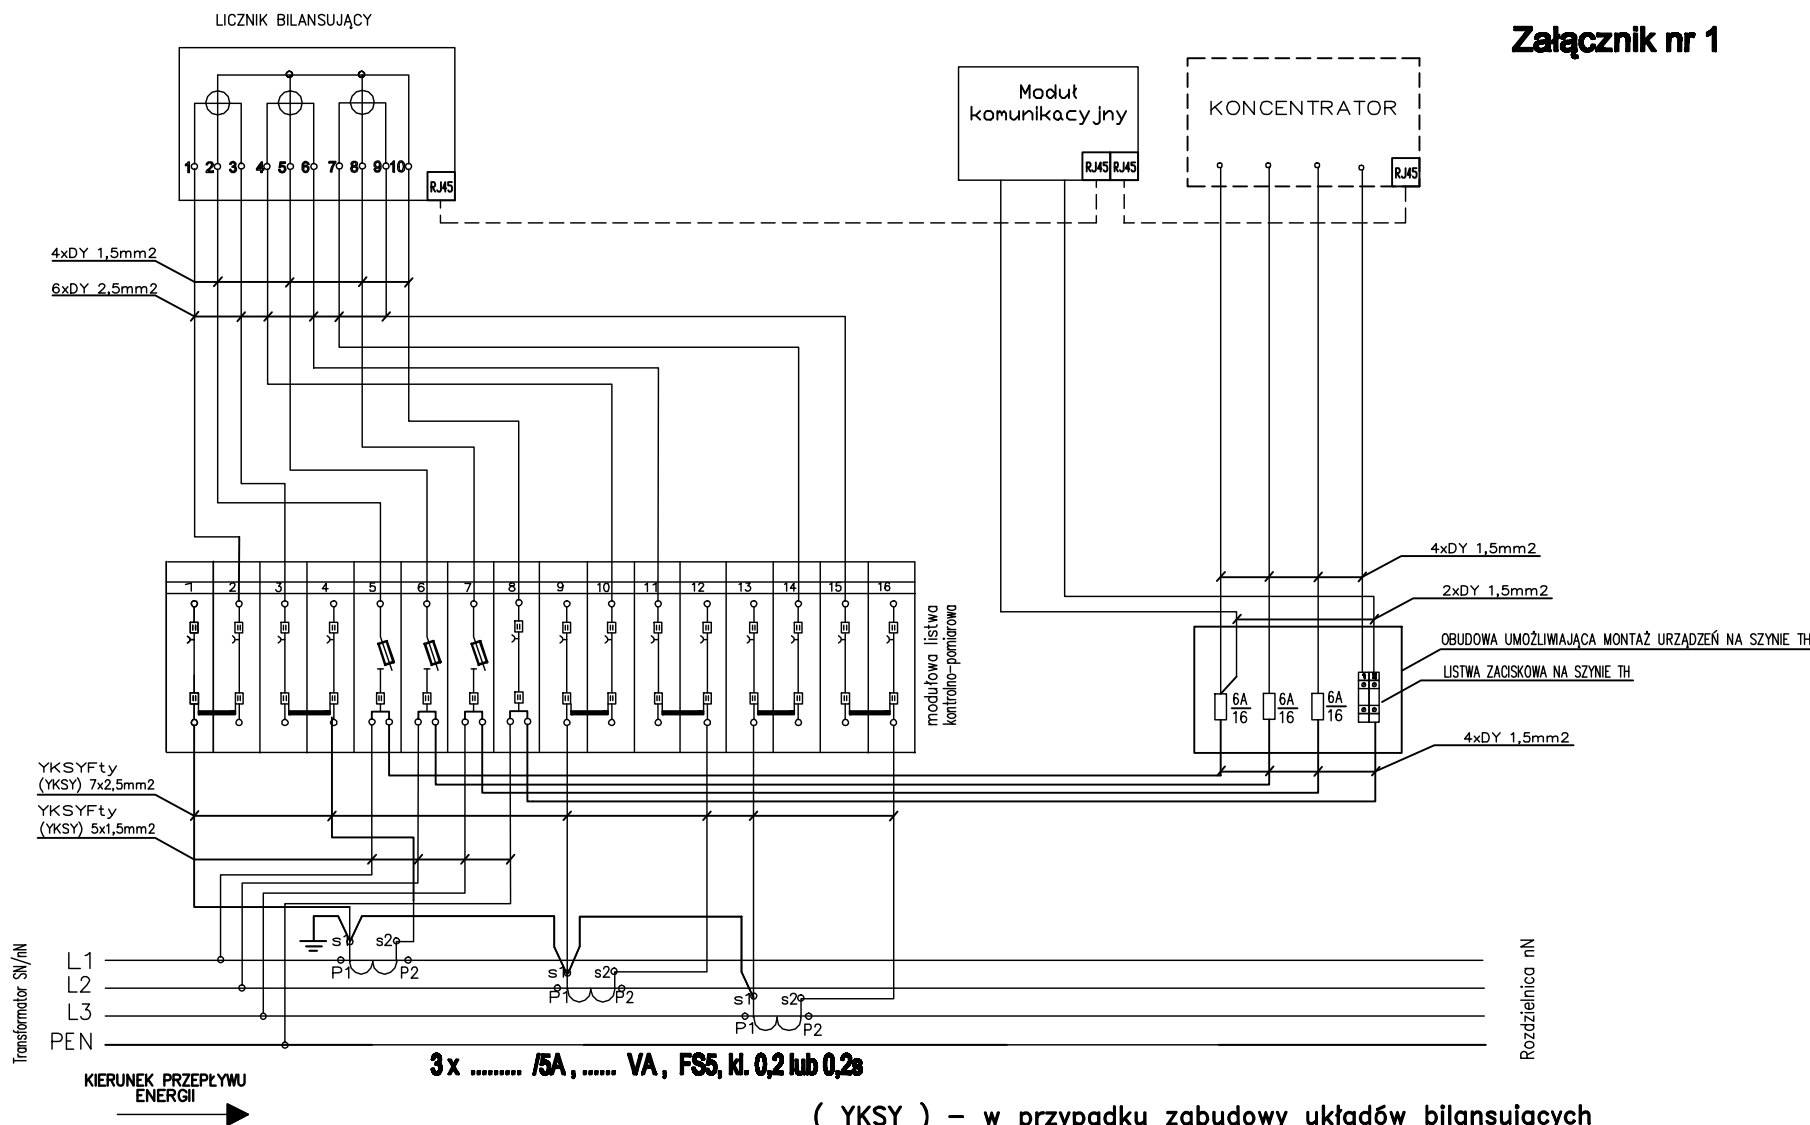

(YKSY) – w przypadku zabudowy układów bilansujących w pomieszczeniu rozdzielni nN

Schemat ideowy połączeń bilansującego układu pomiarowego oraz koncentratora danych